


Fastighetsbildningsbeslut som preliminärfråga.  
Utförligare redovisning av lotternas utformning  
redovisas efter markering och inmätning vid  
förrättnings avslutande.

- Teckenförklaring:
- Traktgräns
  - - - Fastighetsgräns
  - · - Ny Fastighetsgräns
  - · · Rättighet
  - Rättighet
  - MEJ SKOG 24  
1:24 Ny Fastighetsbeteckning
  - Ägofigur
  - Gränspunkt
  - Ny Gränspunkt
  - ☒ Bostadshus
  - ☐ Uthus
  - Kraftledning
  - ⊕ Transformator
  - Ägoslag

Fastighetsrättslig beskrivning, aktbilaga BE.  
Kartan innehåller detaljer med olika kvalitet.

Nya gränser: Samtliga gränser mellan numererade punkter  
med undantag av 1244-1228-1229, 1230-1245-  
1246-1247-1236-1248-1249-1235-1250,  
a-1282-1283-1335-1233, 464-469-1314.

Teknisk beskrivning se aktbilaga TBE  
Framställt genom: Kopiering från registerkarta samt  
digitalisering av nya gränser från detaljplan  
Koordinatsystem: RT R06 2.5 GON V 0-15

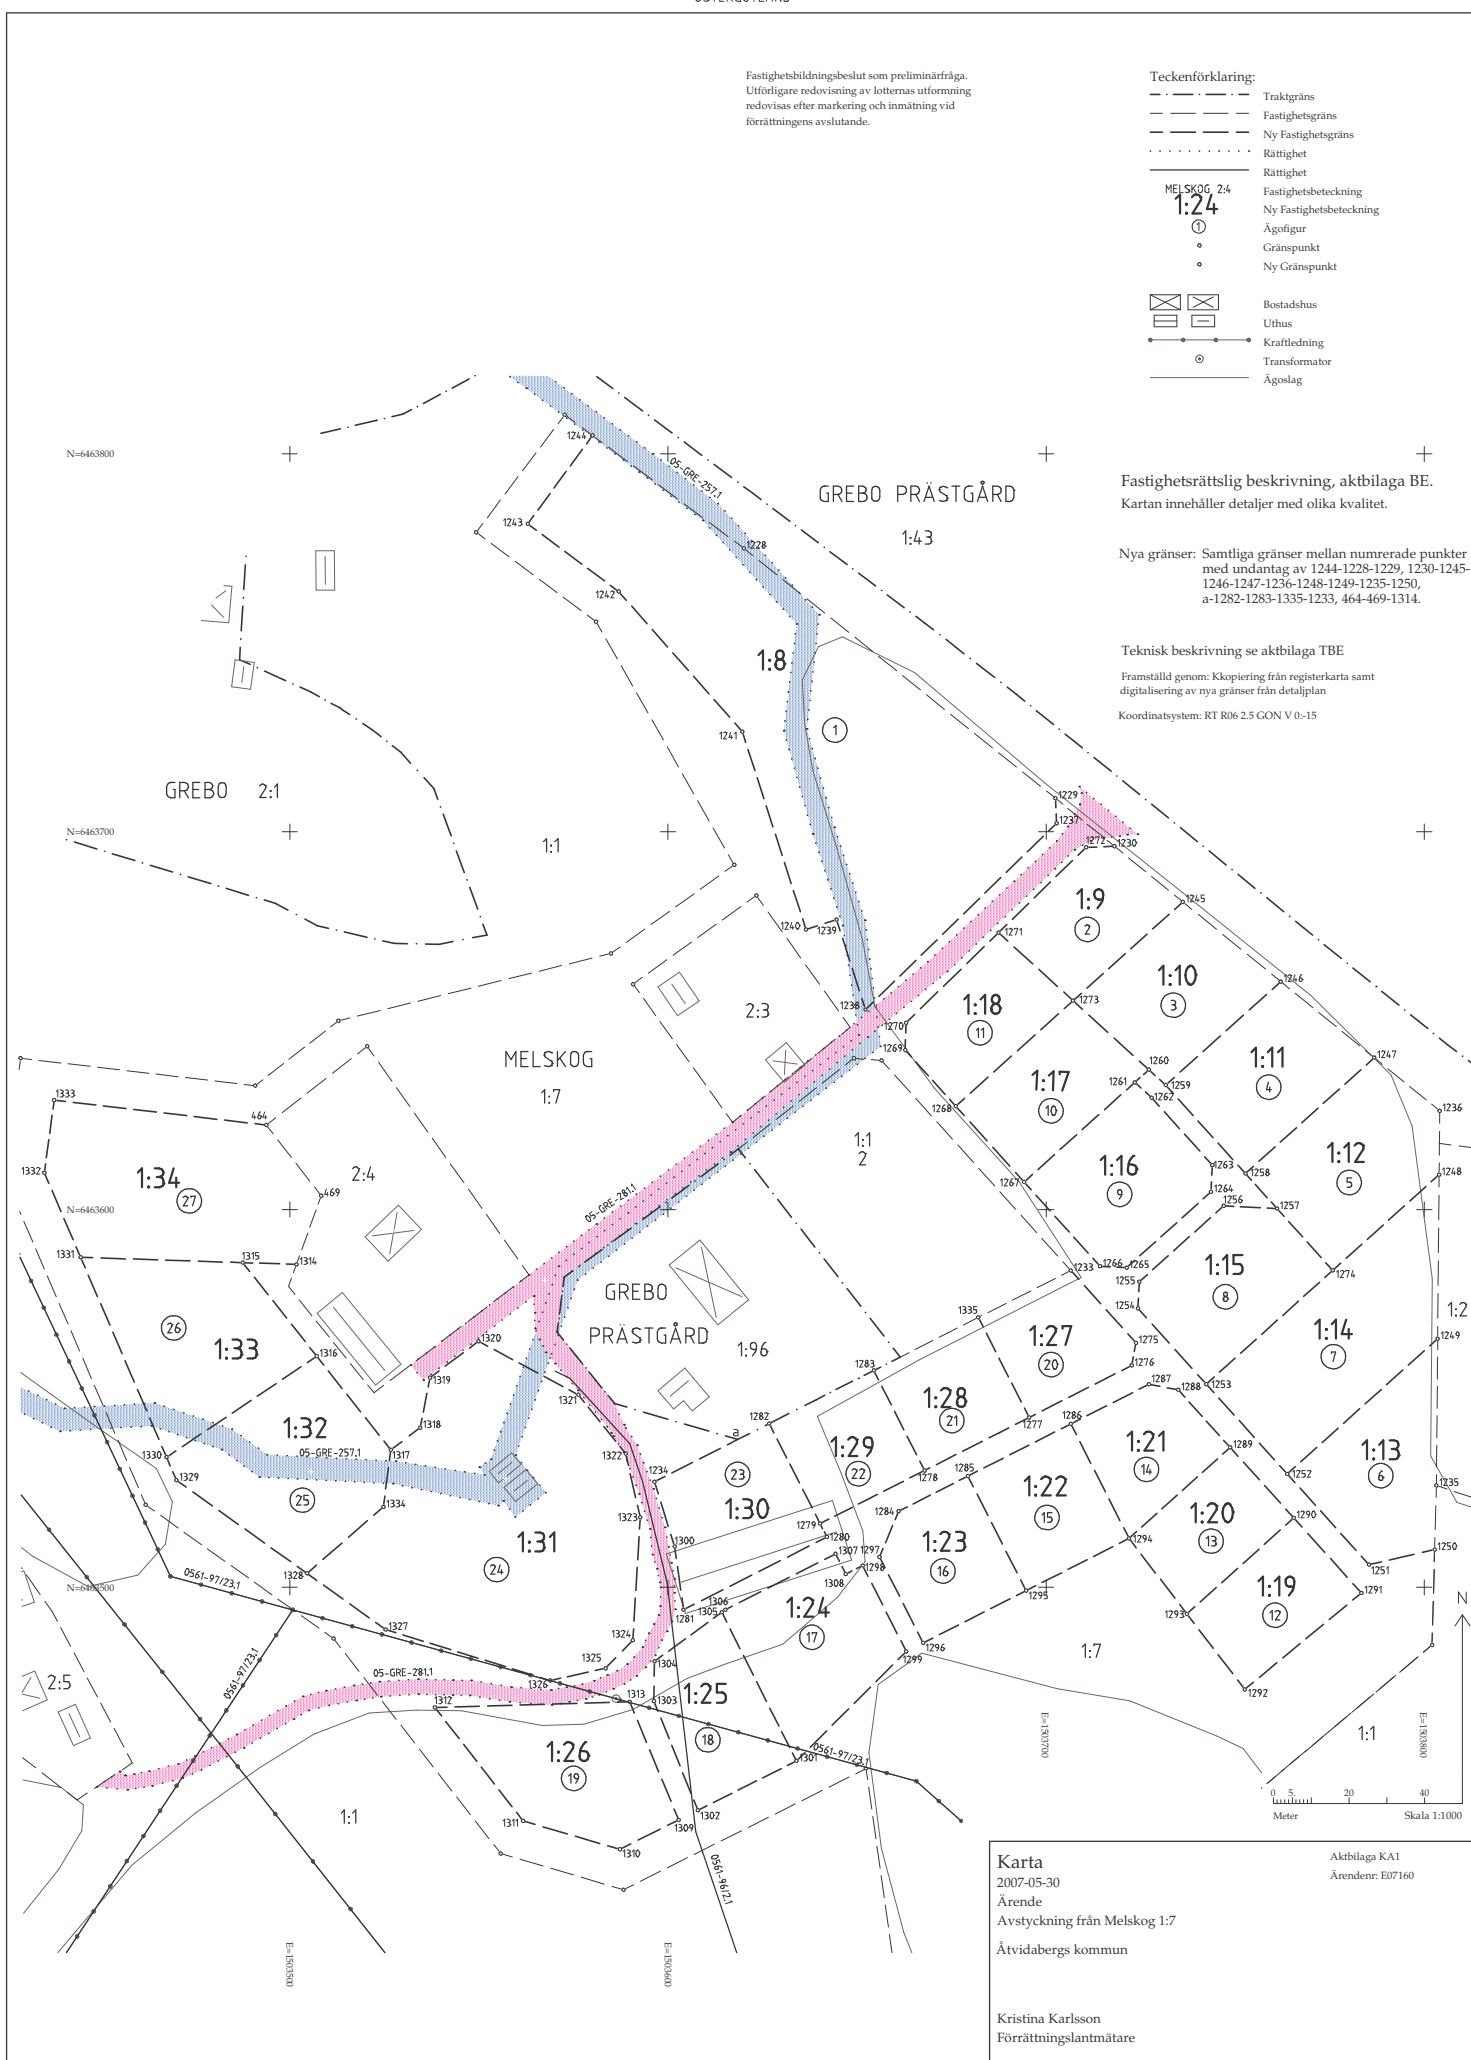

Karta  
2007-05-30  
Ärende  
Avstyckning från Melskog 1:7  
Ätvidabergs kommun  
Kristina Karlsson  
Förrättningslantmätare

Aktbilaga KA1  
Ärenden: E07160